


PLOCHY ZELENÉ

LEGENDA	
	hranica riešeného územia (RÚ)
	hranica funkčnej plochy
	objekty navrhované
	pozemné komunikácie a parkoviská
	komunikácie a plochy pre peších
	plochy zelene na teréne
	plochy zelene na podzemných konštrukciách s krytím nad 0,5 m
	detské ihriská, športoviská pre mládež a dospelých s trávnatým povrchom
	detské ihriská, športoviská pre mládež a dospelých s mlatovým povrchom
	obrys suterénu
	oplotenie areálu MŠ
	stromy a kríky navrhované
	označenie objektu v RÚ
	bytový dom
	materská škola
	výmera plochy zelene v metroch

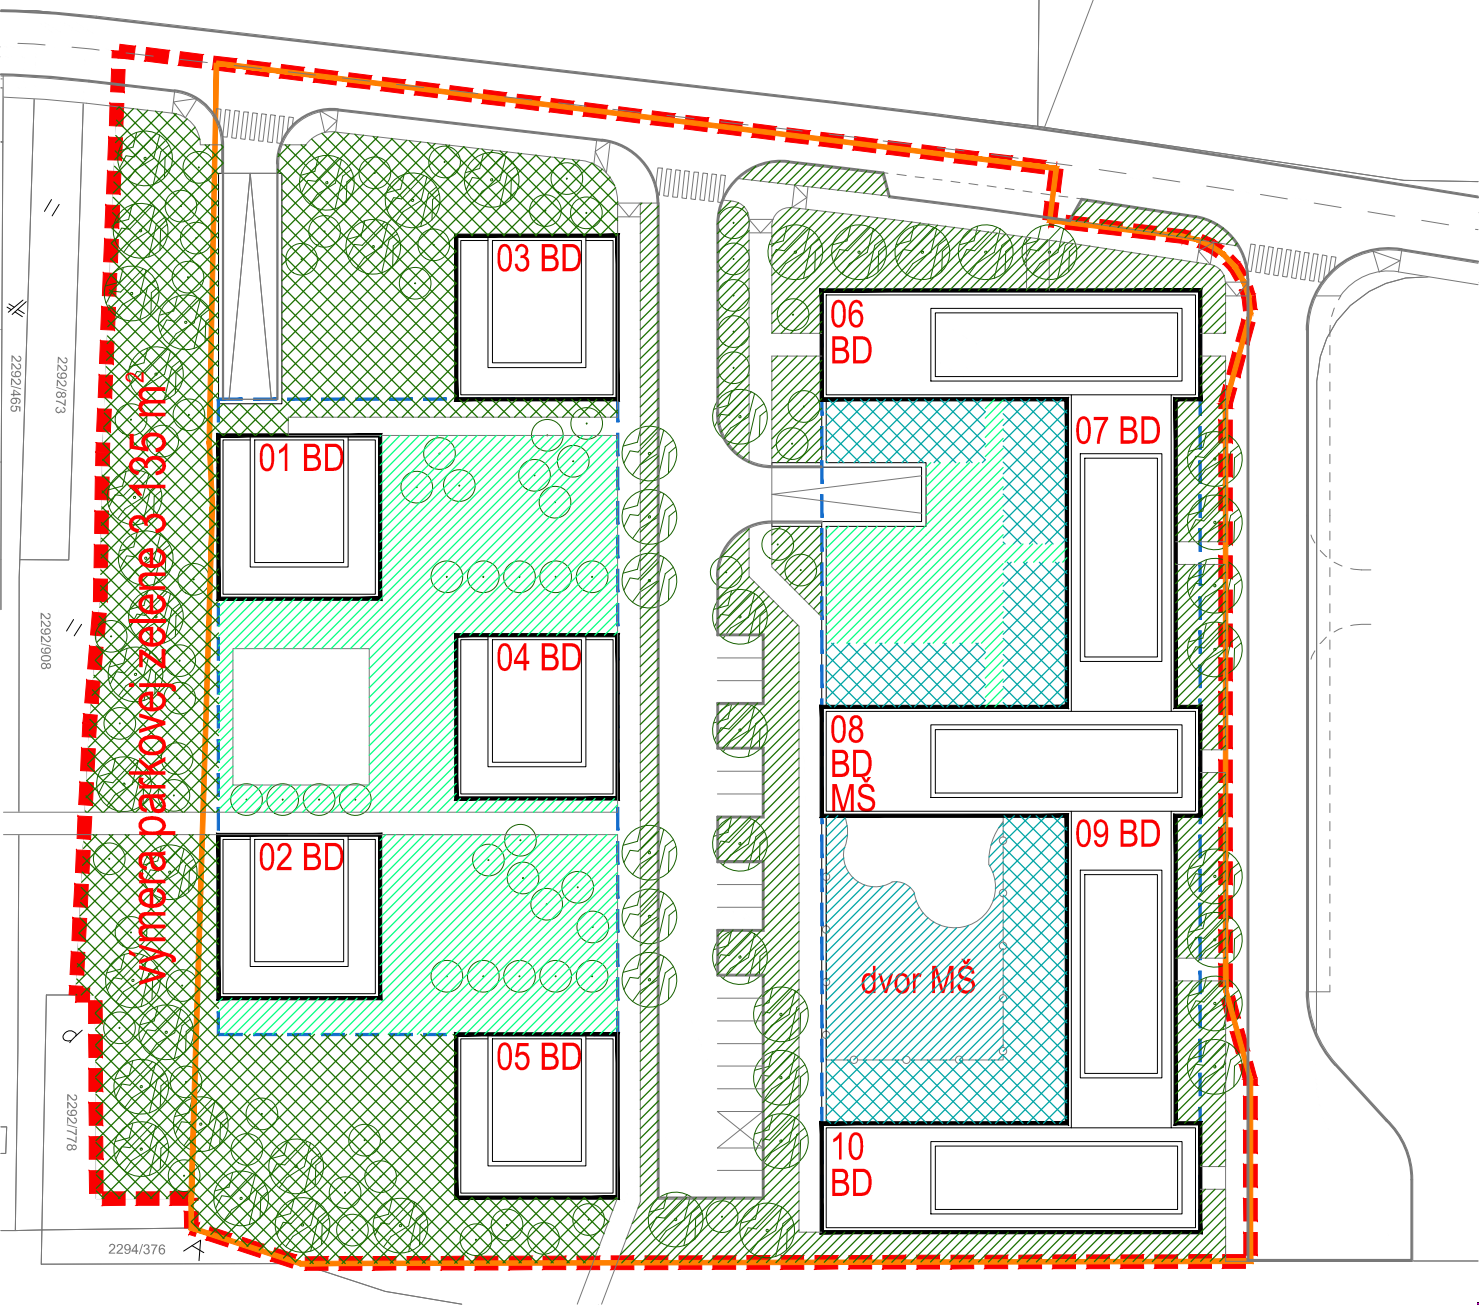

KATEGÓRIE ZELENÉ

LEGENDA	
	hranica riešeného územia (RÚ)
	hranica funkčnej plochy
	plochy verejnej parkovej zelene so vzrastlou zeleňou
	ostatné plochy verejnej zelene so vzrastlou zeleňou
	plochy poloverejnej zelene
	plochy súkromnej zelene predzáhradok
	plochy zelene v areáli MŠ
	obrys suterénu
	oplotenie areálu MŠ
	stromy a kríky navrhované
	označenie objektu v RÚ
	bytový dom
	materská škola

URBANISTICKÁ ŠTÚDIA ZÓNY DANIELKA
DNV, BRATISLAVA

objednávateľ:	INFORAMA, a.s., Mlynské Nivy 54, 821 05 Bratislava
spracovateľ:	JELA, s.r.o., Brnianska 25, 811 04 Bratislava
autori:	Ing.arch. Jela Plencnerová Ing. arch. Laura Jakabčinová