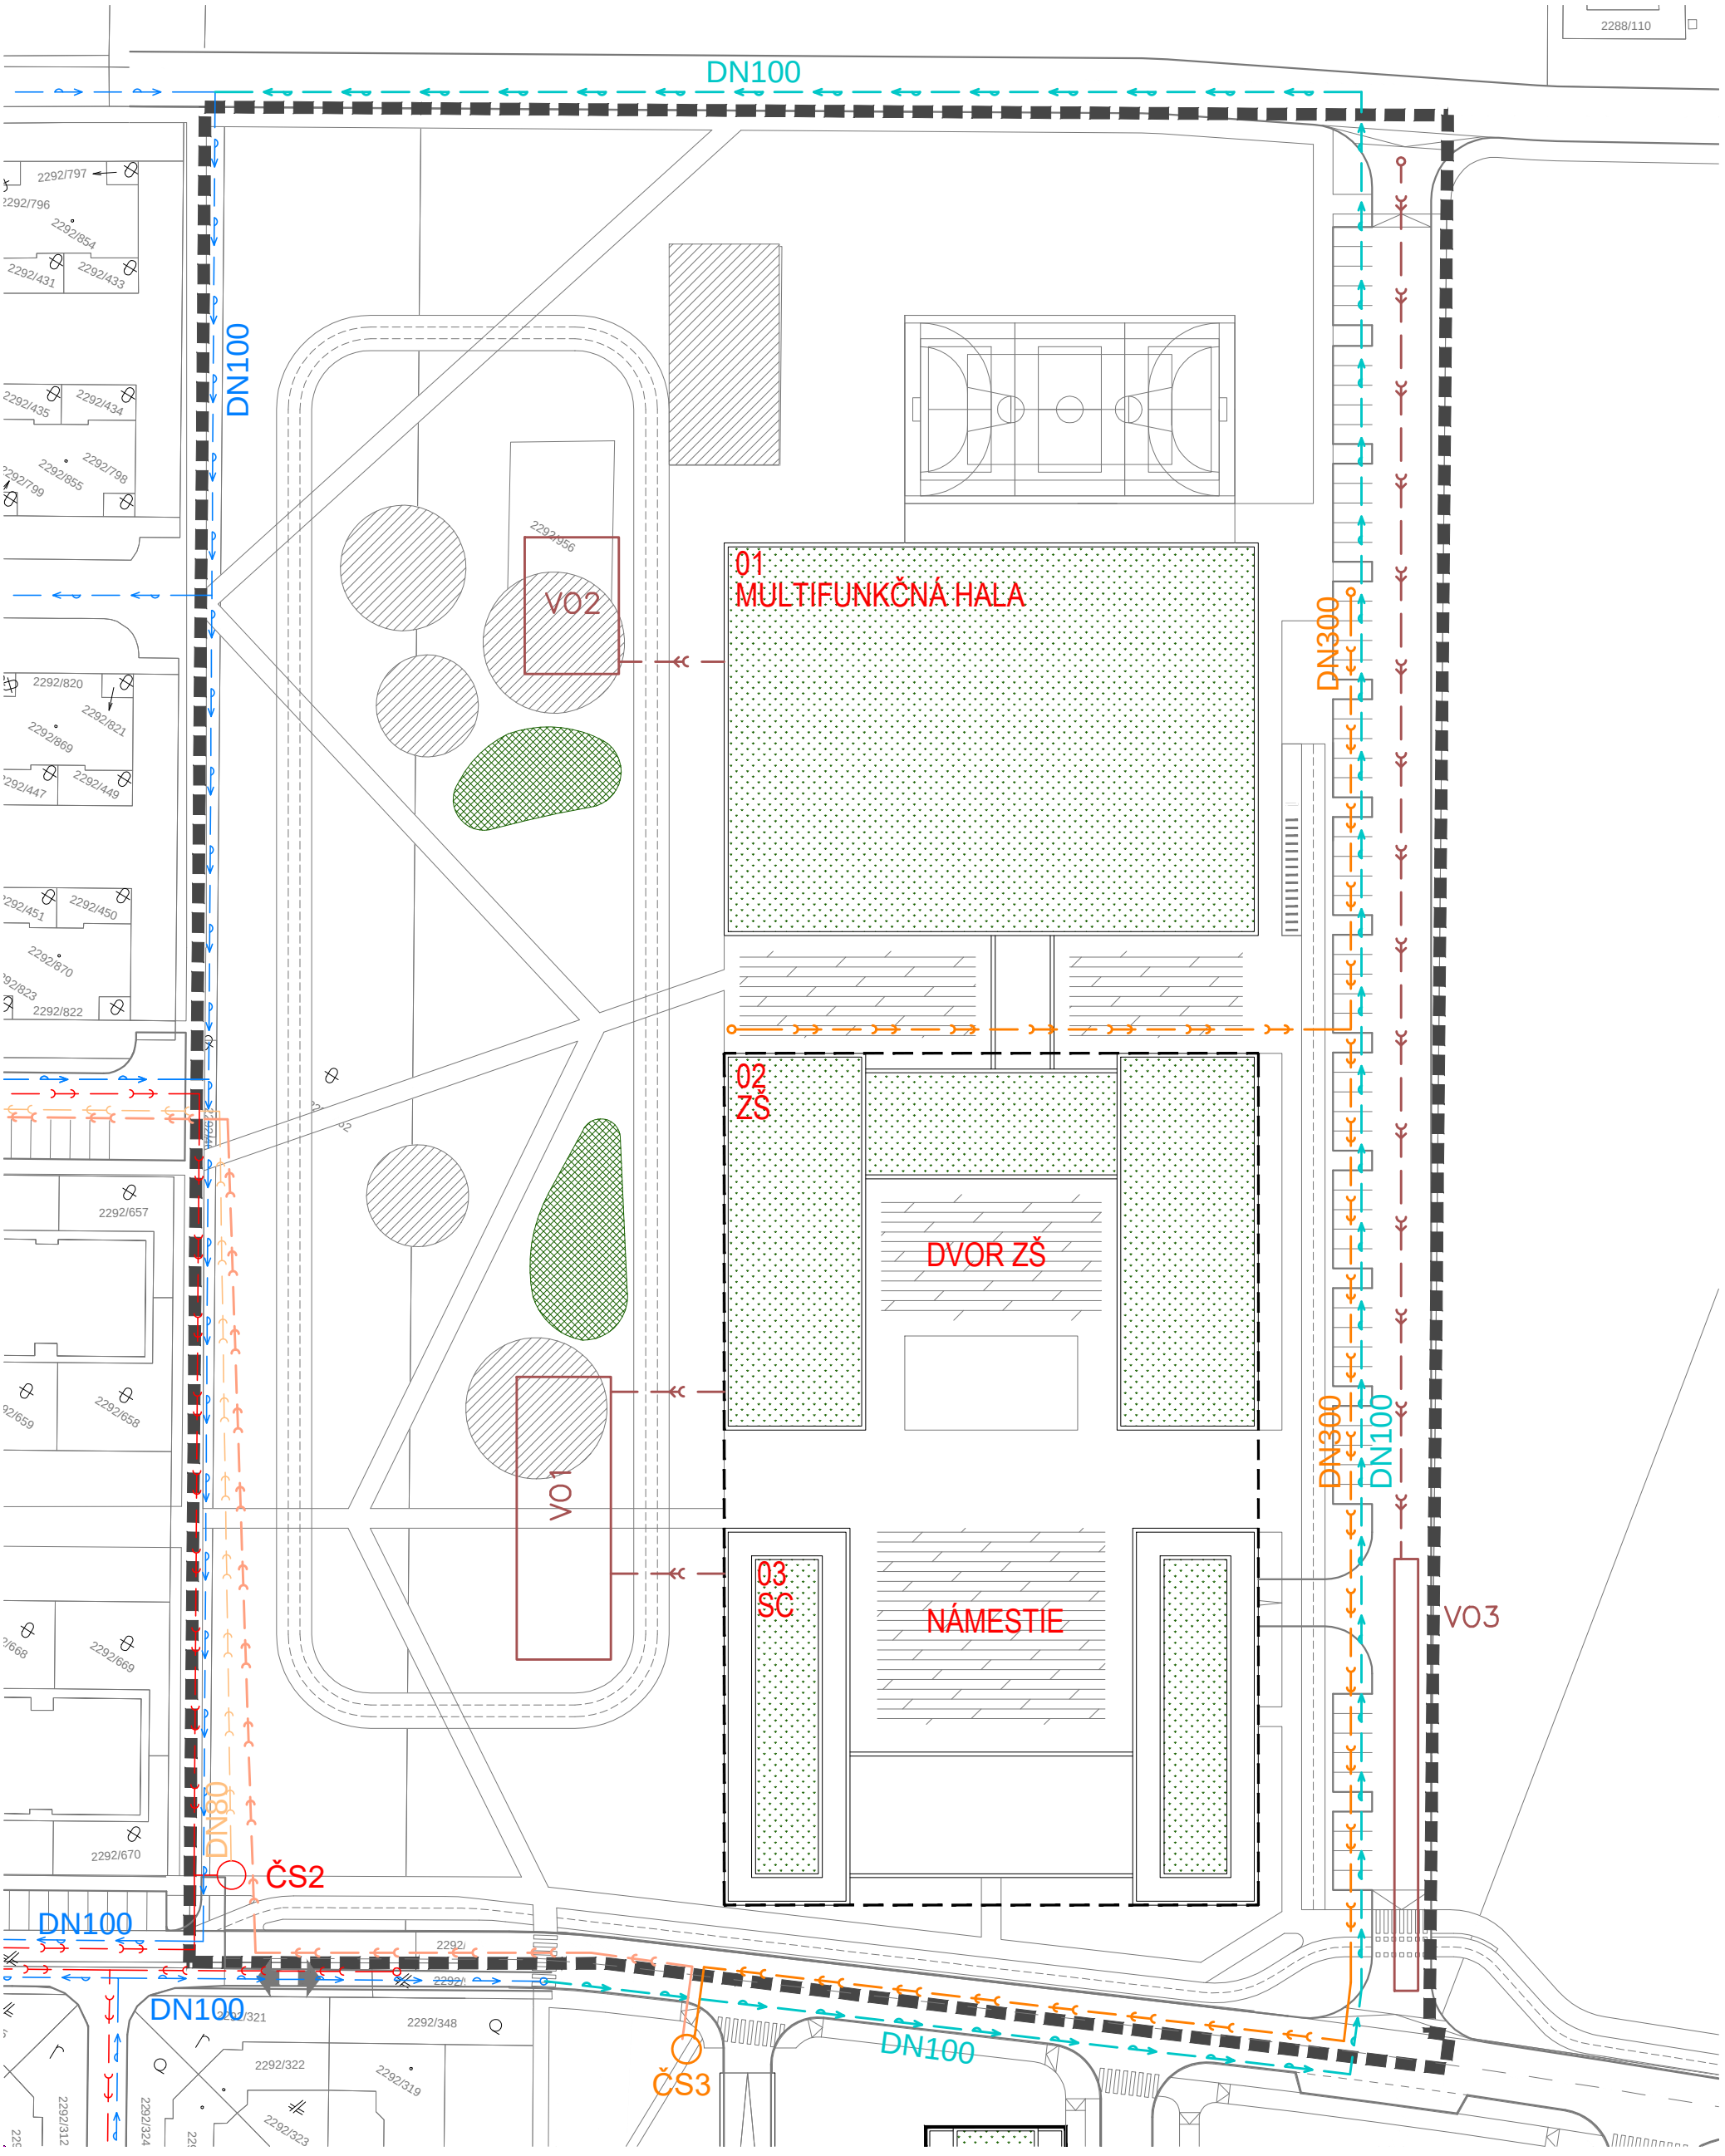

LEGENDA

- hranica riešeného územia (RÚ)
- objekty navrhované
- obrys suterénu
- dažďové záhrady

jestvujúci stav

- verejná kanalizácia
- výtlačné potrubie splaškovej kanalizácie
- verejný vodovod
- existujúca čerpacia stanica

ČS1, ČS2

návrh

- navrhovaná splašková kanalizácia
- navrhované výtlačné potrubie splaškovej kanalizácie
- navrhovaná dažďová kanalizácia
- navrhovaný vodovod
- navrhovaná čerpacia stanica

ČS3

VO1,VO2,VO3

- navrhovaný vsakovací objekt

02 označenie objektu v RÚ

ZŠ základná škola

SC zariadenie opatrovateľskej služby, asistované bývanie pre seniorov

URBANISTICKÁ ŠTÚDIA ZÓNY DANIELKA SEVER

DNV, BRATISLAVA

objednávateľ: INFORAMA, a.s., Mlynské Nivy 54, 821 05 Bratislava

spracovateľ: JELA,s.r.o., Brnianska 25, 811 04 Bratislava

autori: Ing.arch. Jela Plencnerová
Ing. arch. Laura Jakabčínová
spracovateľ časti: Ing. Andrea Martináková

mierka 1:800

december 2025

NÁVRH TECHNICKEJ INFRAŠTRUKTÚRY
ZÁSOBOVANIE VODOU A ODKANALIZOVANIE

04a